Příloha č. 2 ZÁVAZNÉHO STANOVISKA
orgánu ochrany přírody
Městského úřadu v Jílové u Prahy
ze dne 22.8.2025
sp.zn. SZ MJuP/05593/2025/OTZM/KoB
MJuP/06807/2025

MĚSTSKÝ ÚŘAD
Masarykovo náměstí 194
254 01 Jílové u Prahy (10)

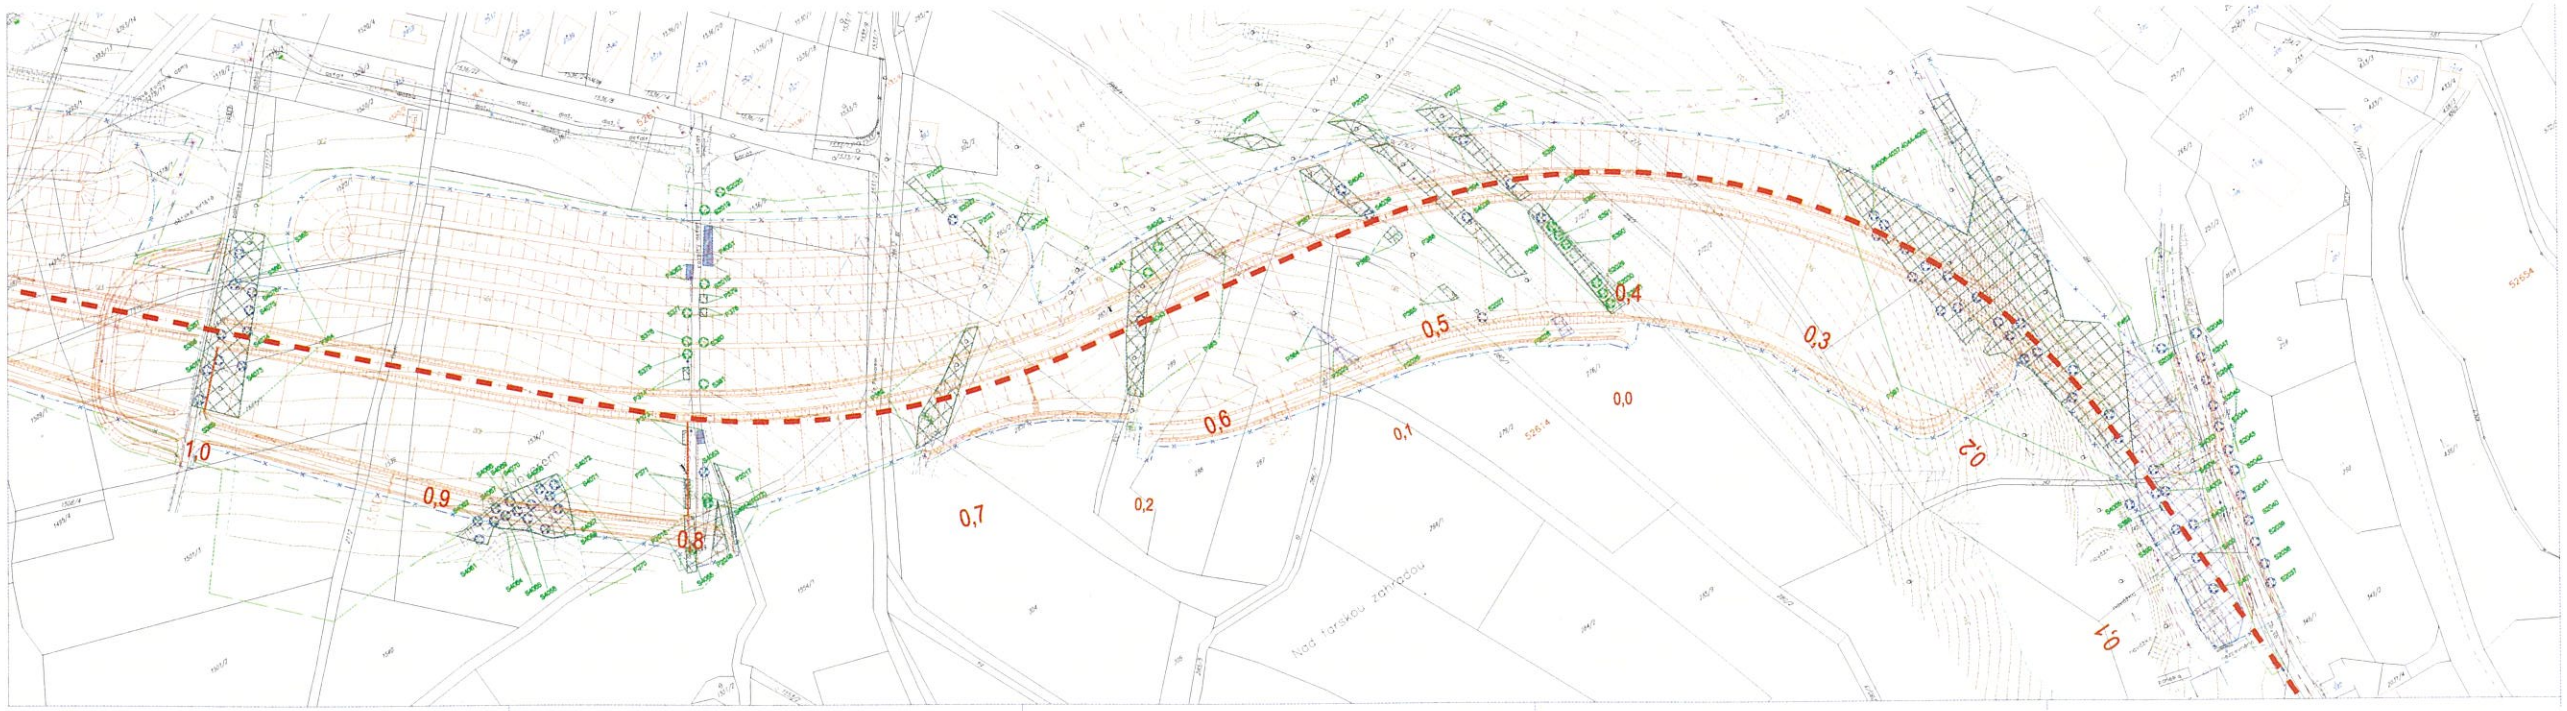

F.10

Souřadnicový systém S-JTSK, Výškový systém Bpv

Hlavní účastník: Ovocnářská 627/10, 460 01 Liberec 1 - Vratislavice nad Nisou, tel.: 485 234 511, e-mail: podatelna@pragoprojekt.cz, ID datové schránky: 4kfzi24			
Koordinátor projektu: Ing. Magdaléna KOPECKÁ	Zodpovědný projektant: Ing. Magdaléna KOPECKÁ	Ředitel divize Liberec: Ing. Miloš STRNAD	Dodavatel: PRAGOPROJEKT
Technická kontrola: Ing. Dana VILÍMSKOVÁ	Hlavní inženýr projektu: Ing. Miloš STRNAD		PRAGOPROJEKT, a. s. Sídlo: Nádražní 344/23, 150 00 Praha 5

Kraj: STŘEDOČESKÝ	Čís. zakázky:	20-329-9-000
Okr.: OBEC	Čís. sml.:	06-252
Objednatel: ŘSD ČR, Na Pankráci 56, 140 00 Praha 4	Datum:	11.2020
Akce: D3 0301 - JIŽNÍ OBCHVAT JÍLOVÉHO U PRAHY -AKTUALIZACE DENDROLOGICKÉHO PRŮZKUMU F.10 DENDROLOGICKÝ PRŮZKUM	Formát:	6 × A4
	Měřítko:	1:1 000
Stupeň:	DUR	Změna/Kus:
Příloha: SITUACE Č.15- KM 0,0-1,0	Čís. přílohy:	3.